




壁付け・I型

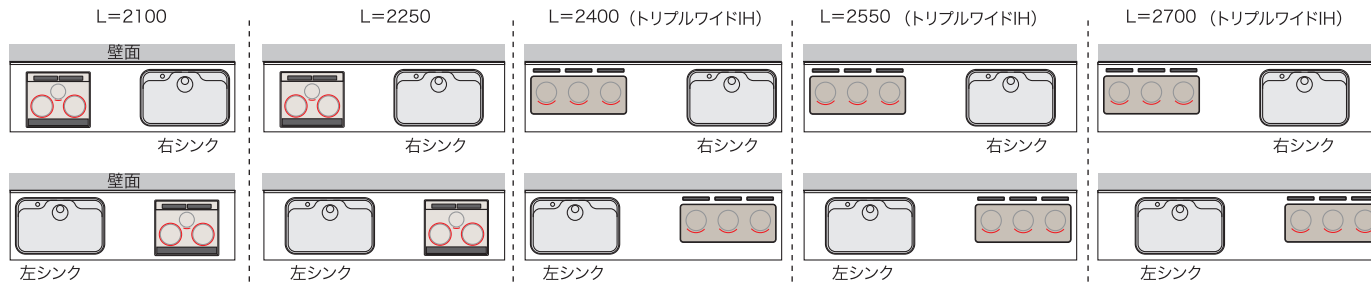




壁付け・L型

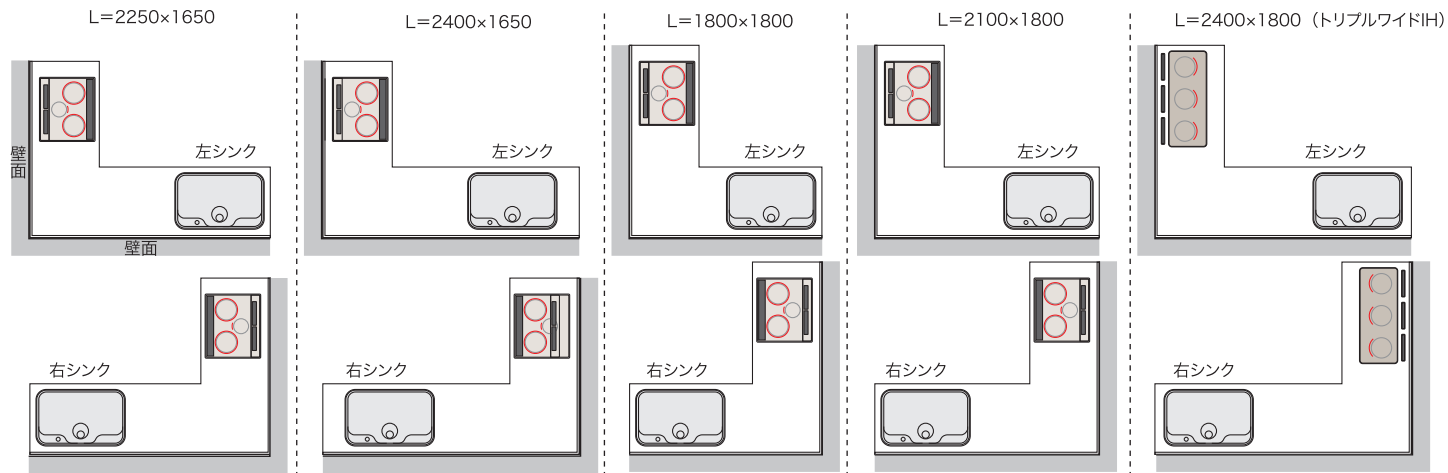

II型・対面 (トリプルワイドIHの場合)

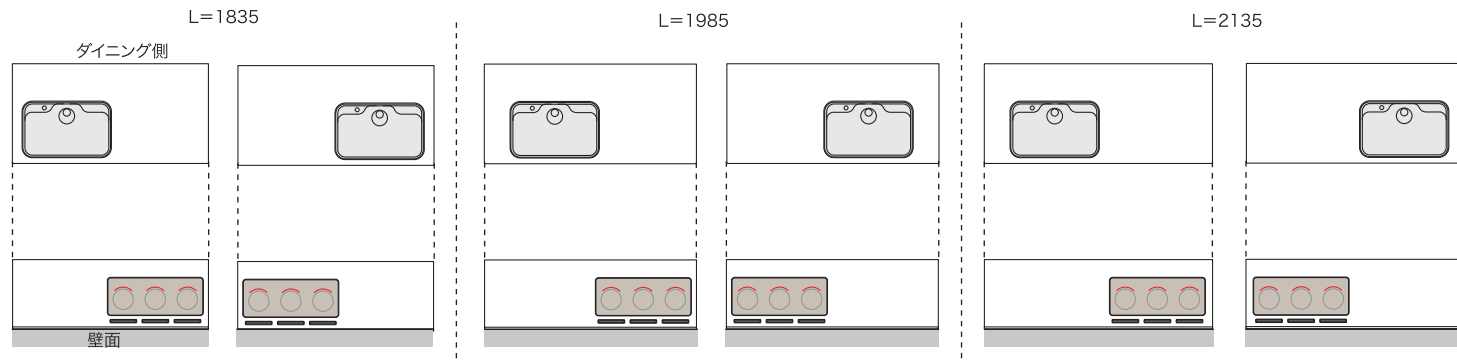


II型・壁付 (トリプルワイドIHの場合)

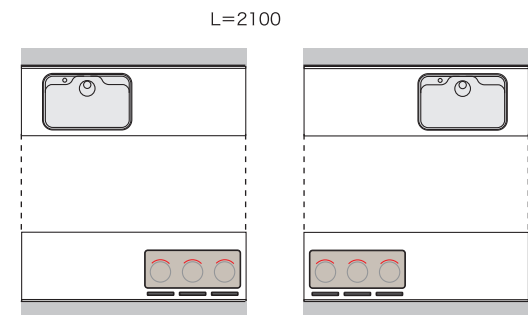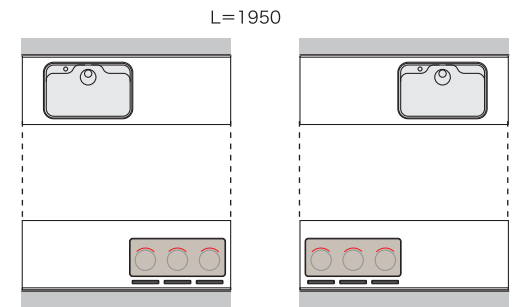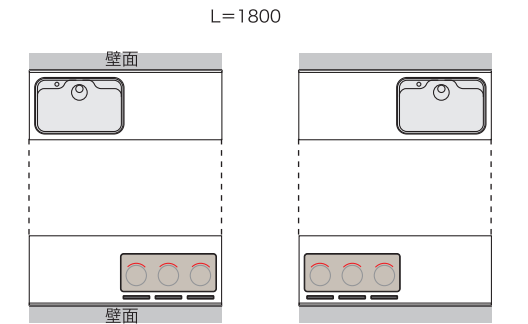


フラット対面・フルフラットL型

<http://sumai.panasonic.jp/kitchen/>

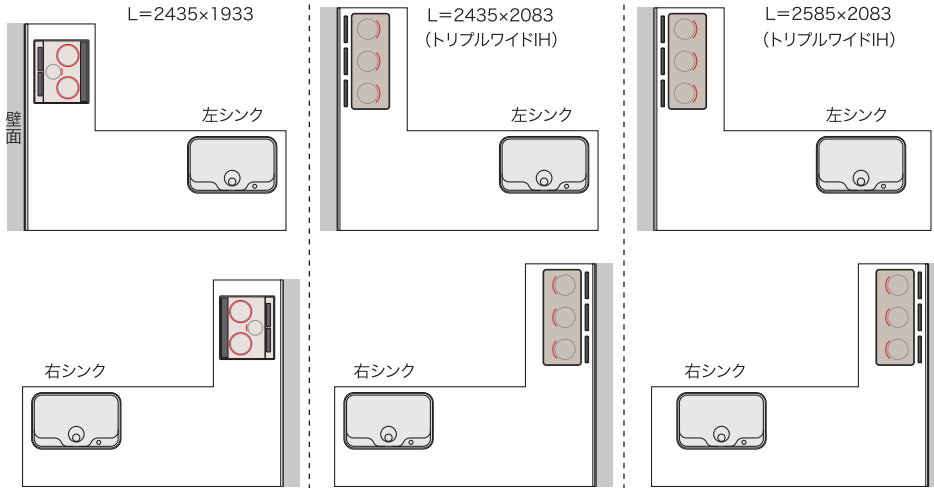


フラット対面・フルフラットL型 / 電動水切りカウンター / 耐力壁

は耐力壁部分  
は電動水切りカウンター部分

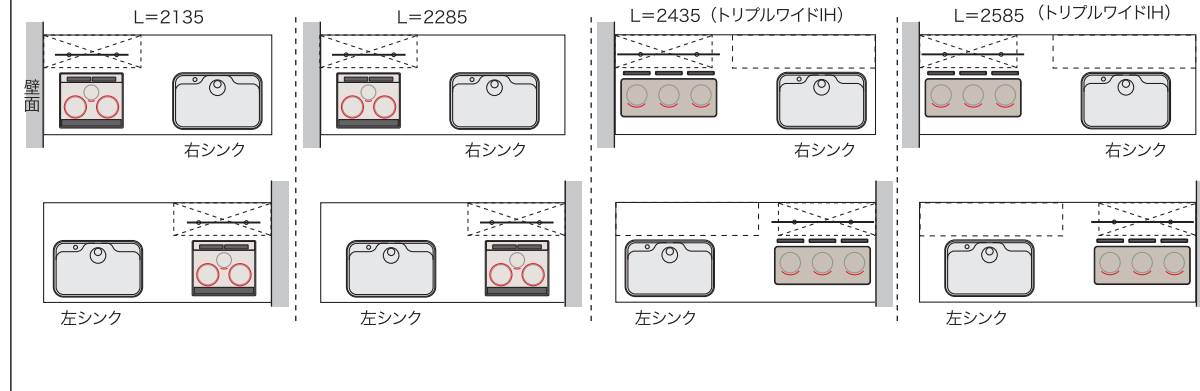


フラット対面トール収納 / ハイステップ対面

はハイステップ対面部分

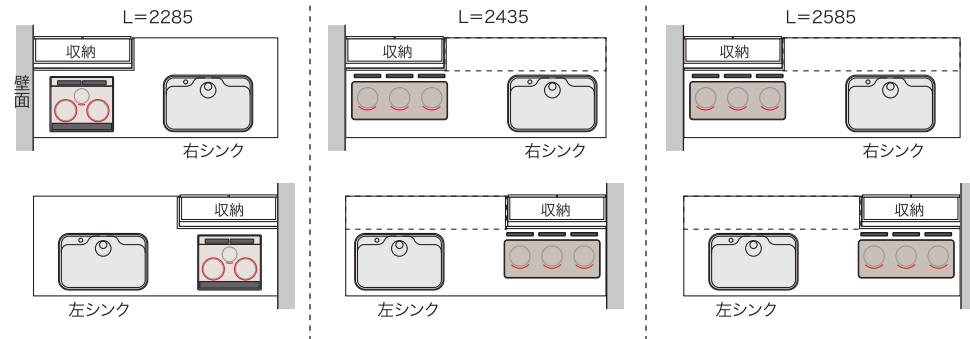


アイランド・フルフラット / 電動水切りカウンター


は電動水切りカウンター部分


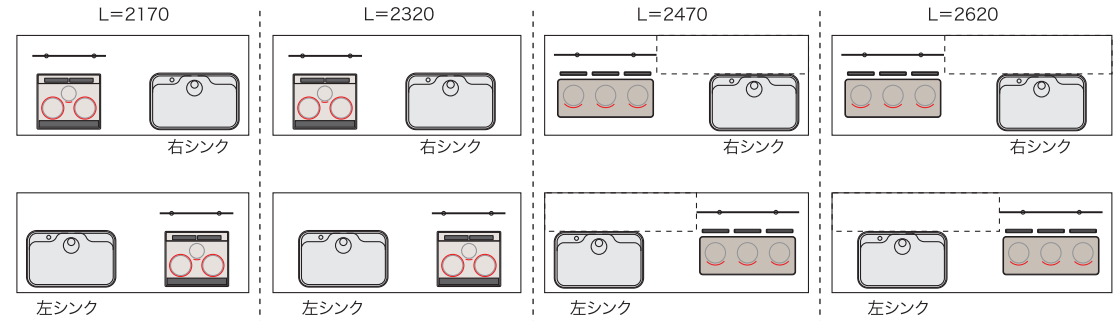


フラット対面・フロート


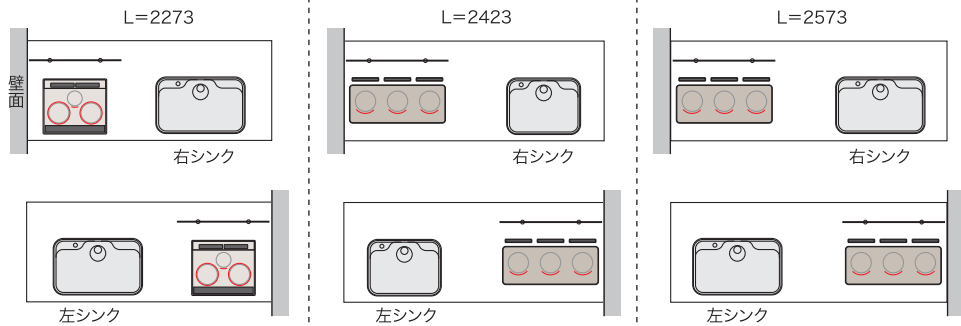


アイランド・フロート

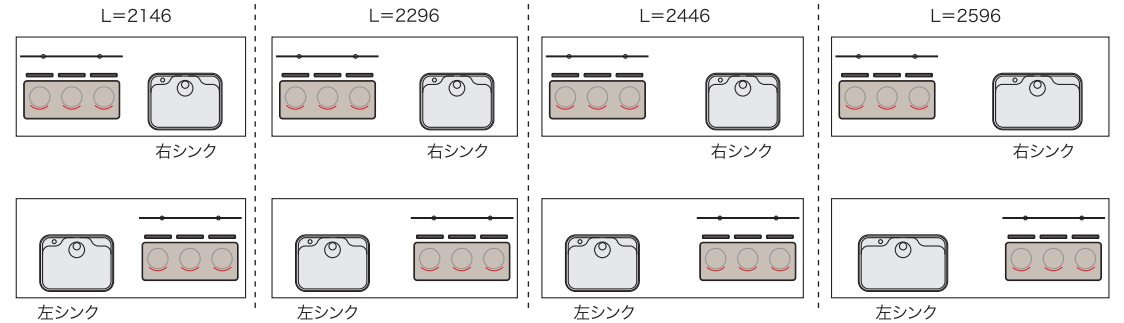


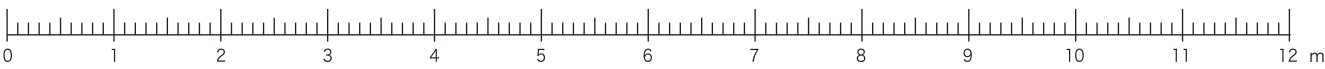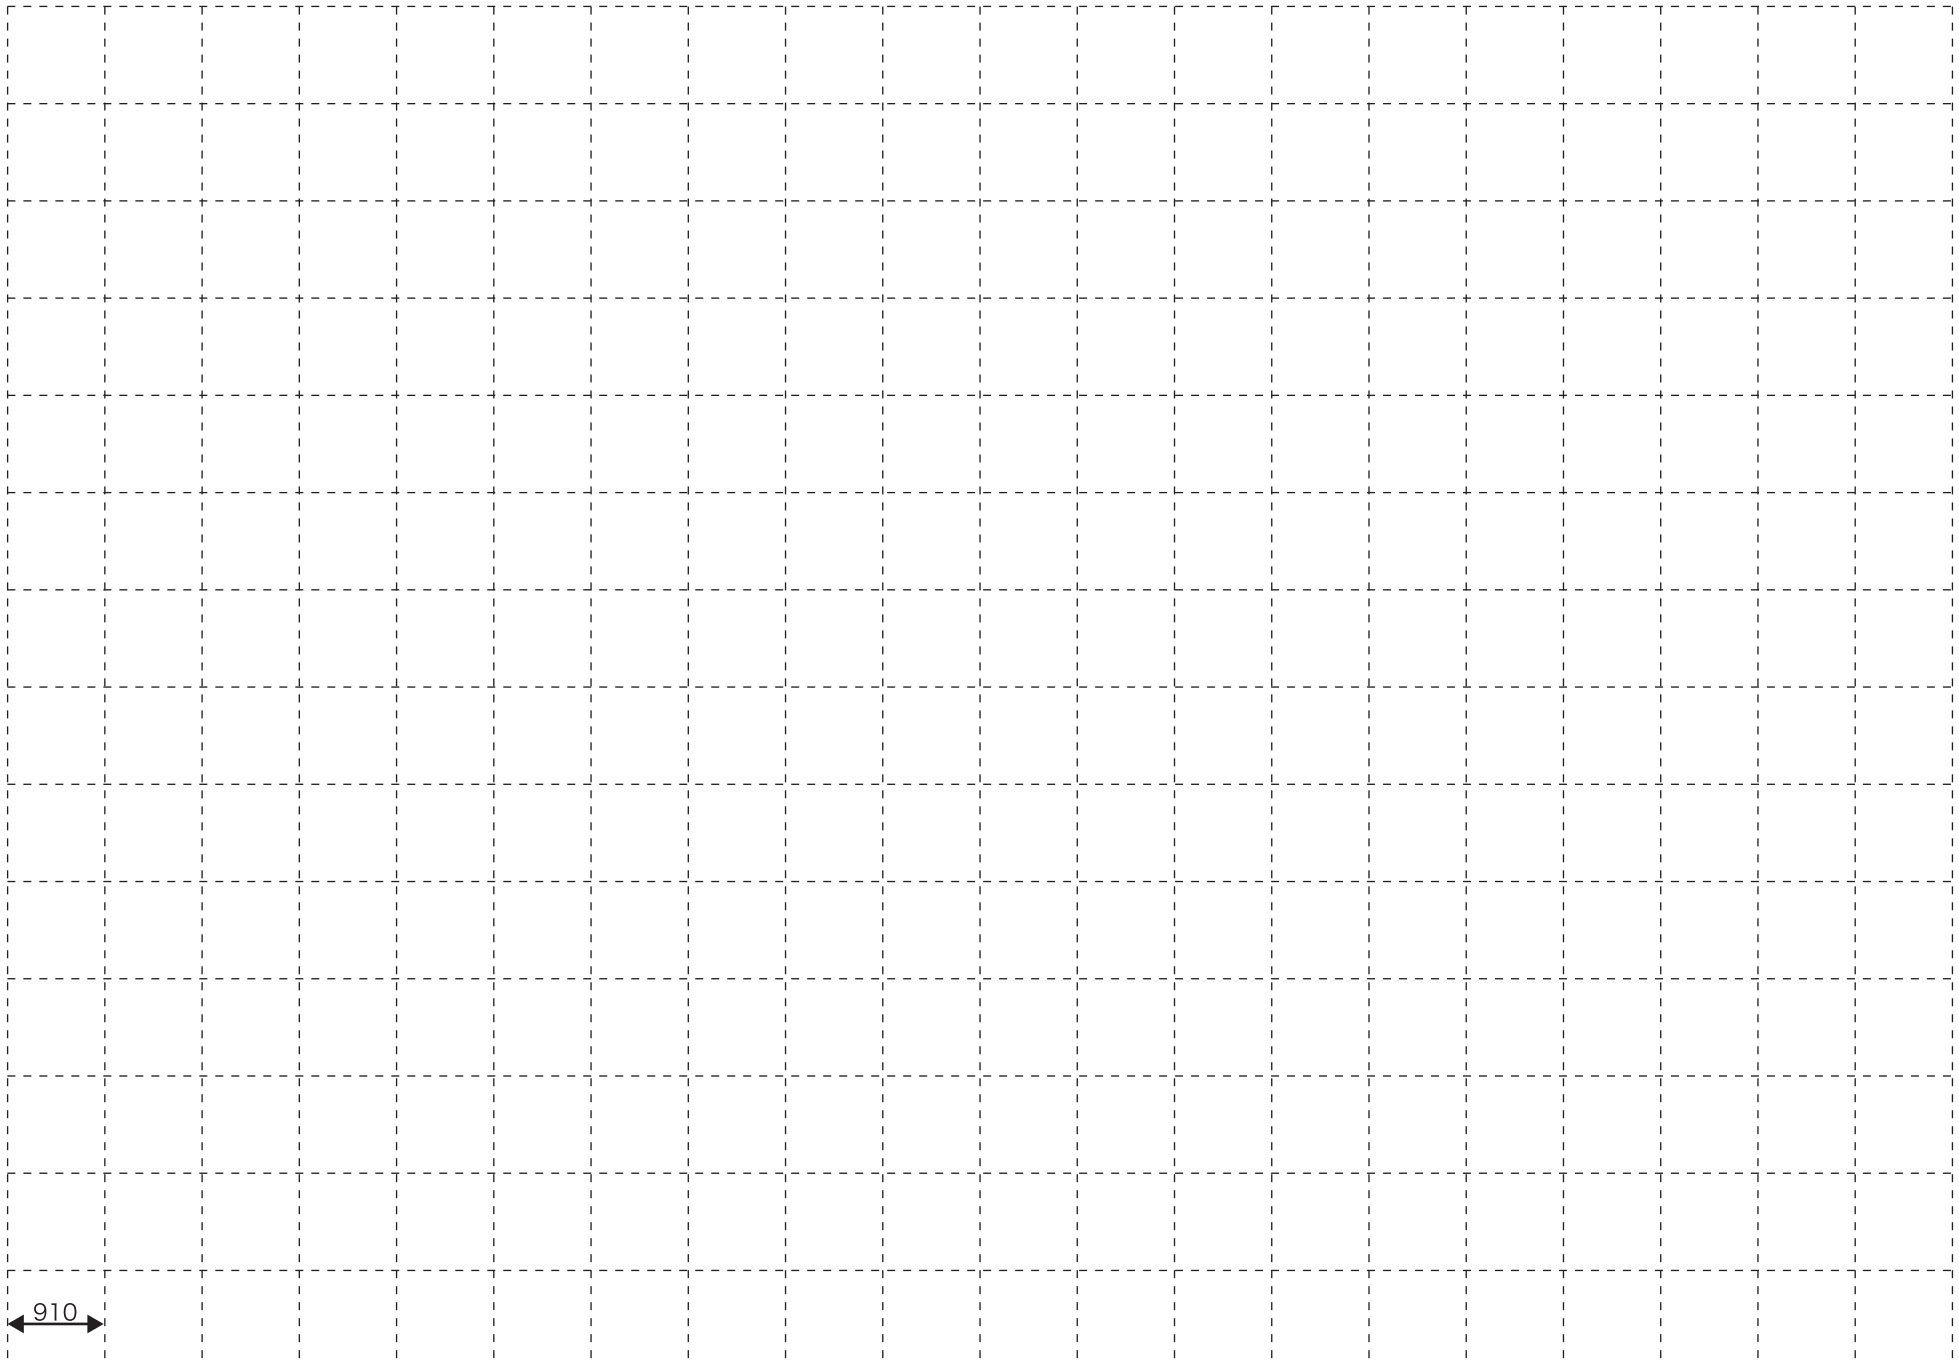


← 9.10 →

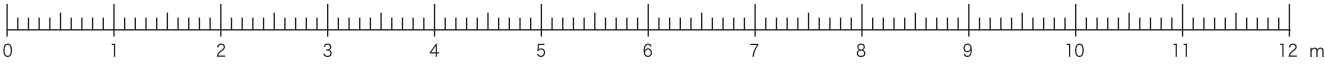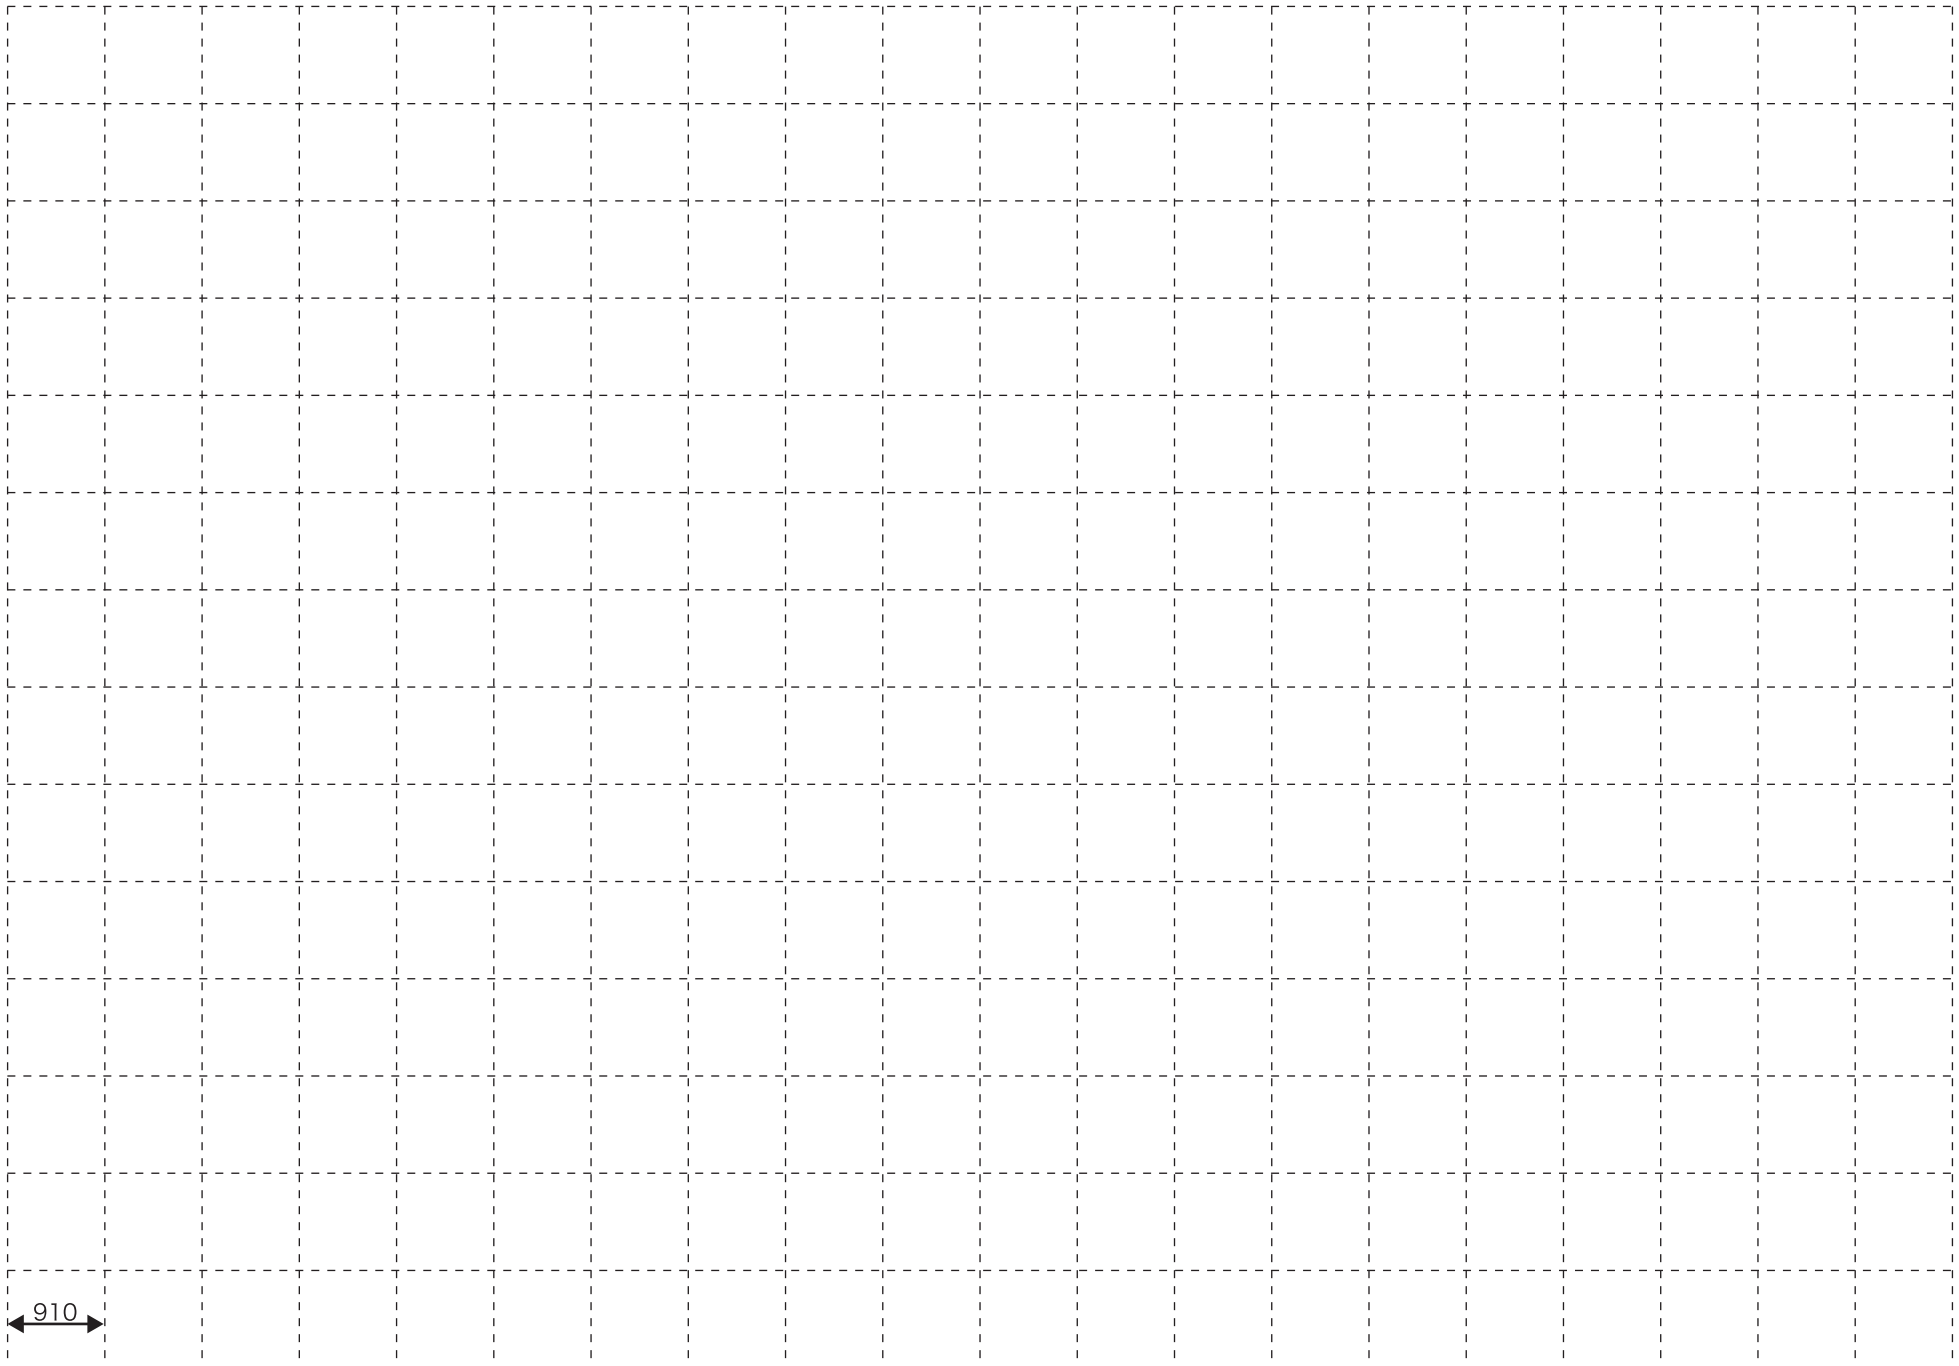


フロア (L) サイズ	12畳・10畳タイプ	リビング・ダイニング・寝室など
-------------	------------	-----------------

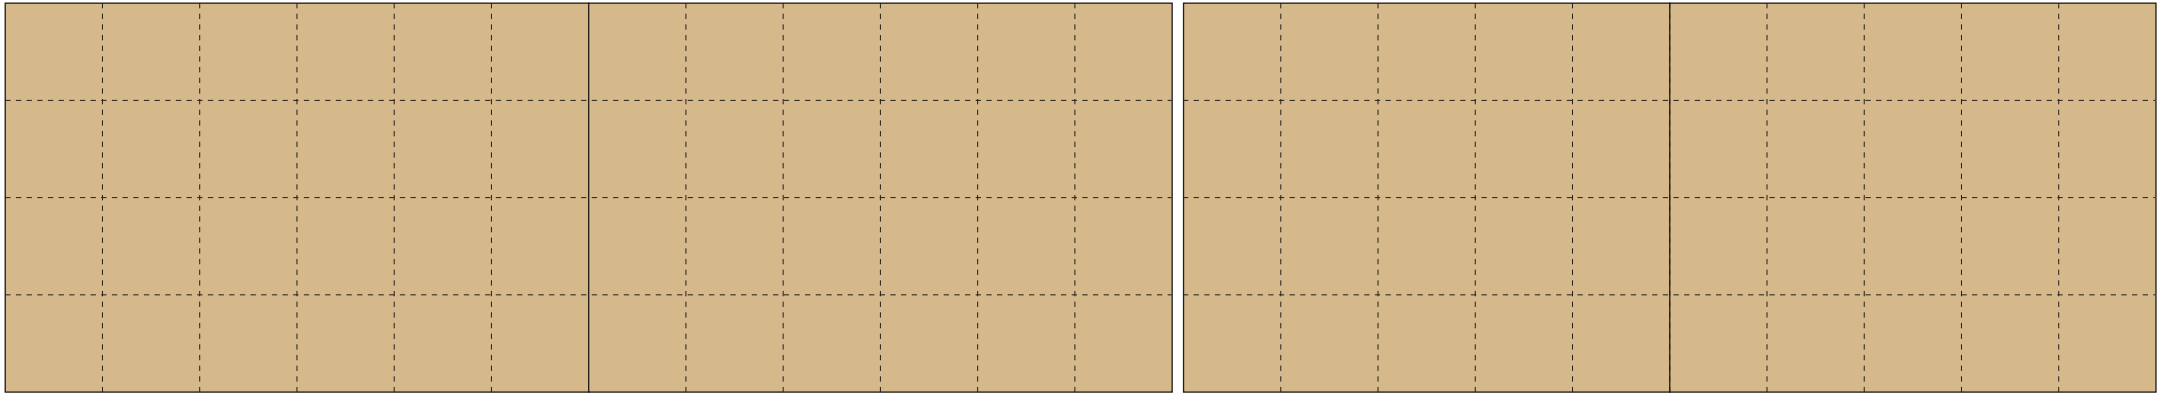


フロア (M) サイズ	8畳・6畳タイプ	リビング・ダイニング・寝室・子ども室・予備室など
-------------	----------	--------------------------

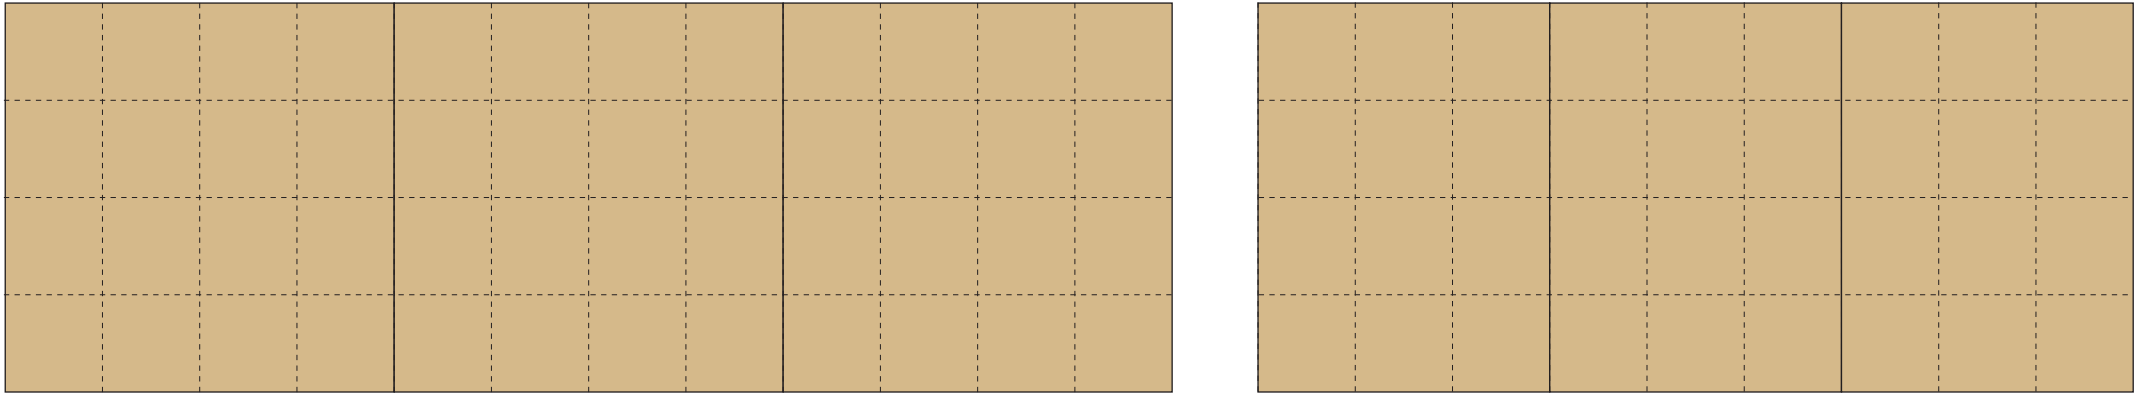


フロア (S) サイズ	4.5畳・3畳・2畳タイプ	書斎・納戸・ウォークインクローゼット・ユーティリティなど
-------------	---------------	------------------------------

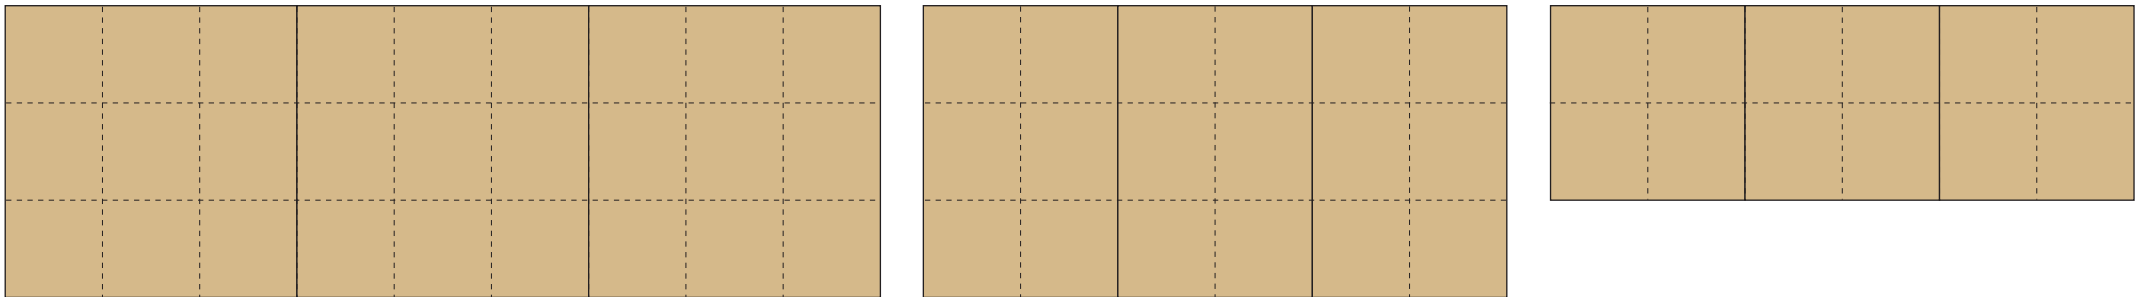


フロア 和室	12畳・10畳・8畳・6畳・4.5畳
--------	--------------------

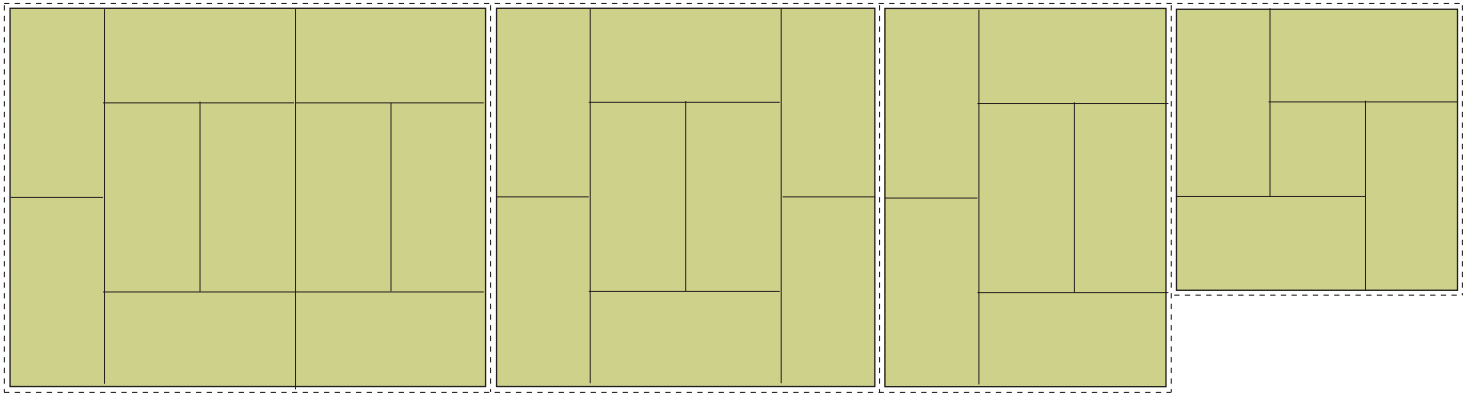


フロア	その他・廊下など
-----	----------

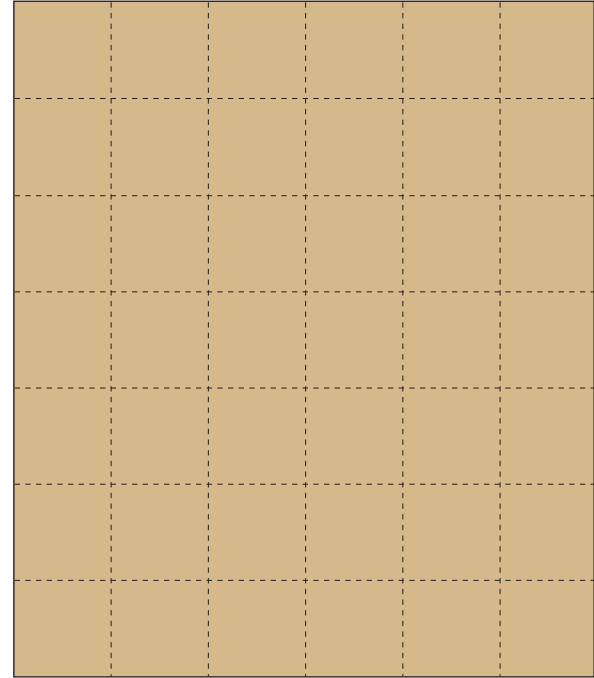


畳コーナー(畳が丘)	リビングやダイニング・寝室などのコーナーに	<a href="http://sumai.panasonic.jp/shuno/tatamigaoka/">http://sumai.panasonic.jp/shuno/tatamigaoka/</a>
------------	-----------------------	---

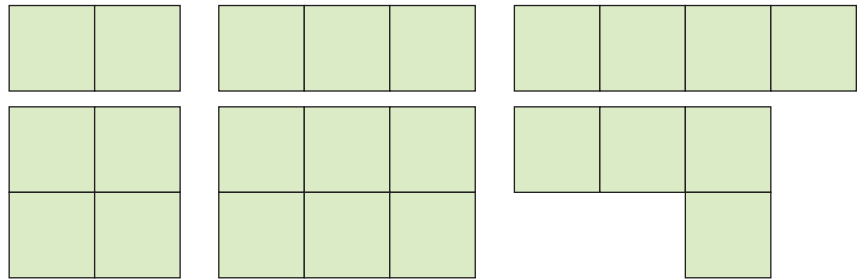


床の間・押入	
--------	--

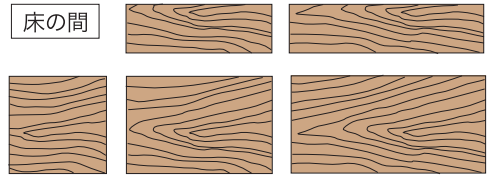


階段	14段	※2階のプランにも使用してください。
----	-----	--------------------

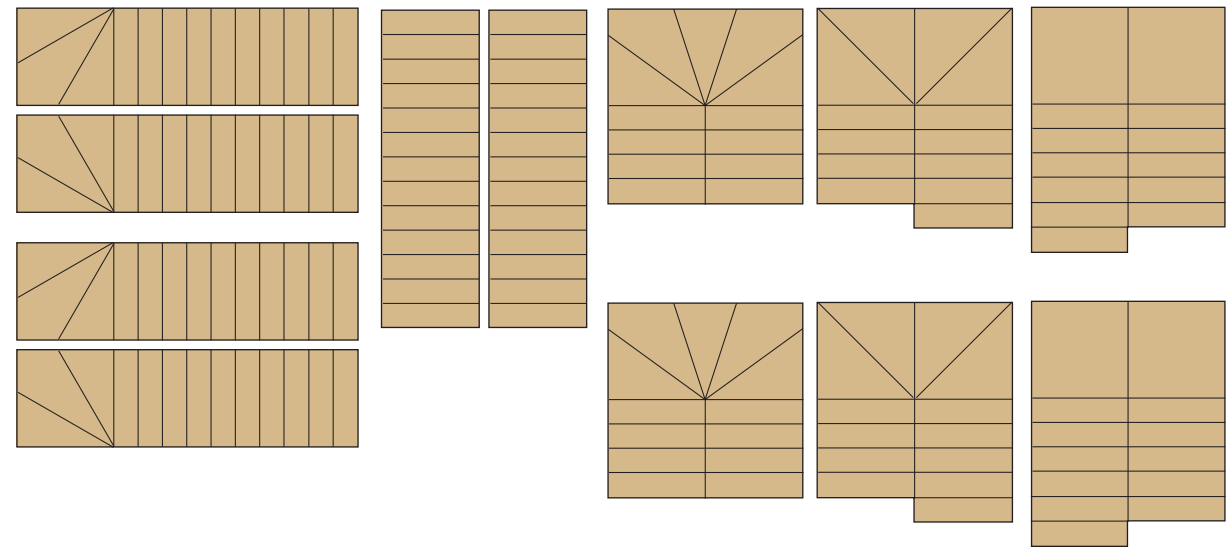

押入

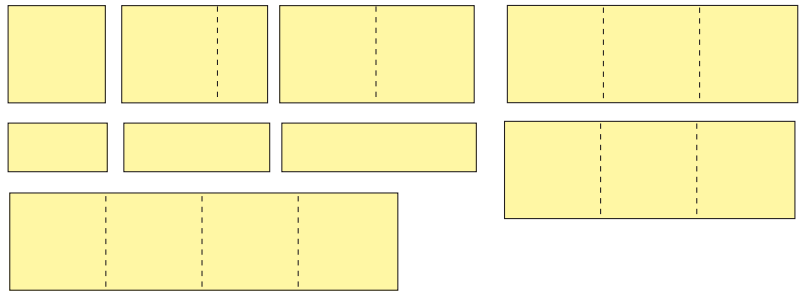


縁側

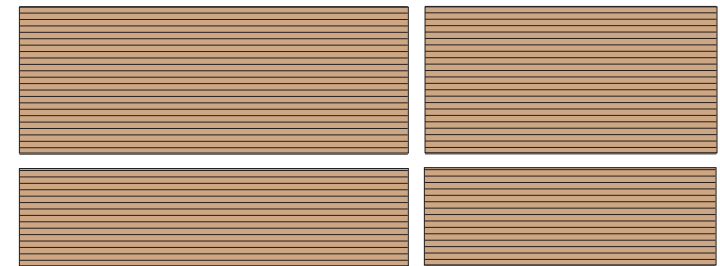

玄関収納	玄関収納コンポリア
------	-----------



<http://sumai.panasonic.jp/shuno/selesys/index.html>

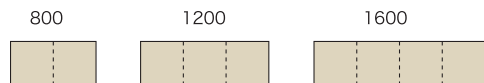


リビング・個室用収納	CUBIOS キュビオス
------------	--------------

<http://sumai.panasonic.jp/shuno/cubios/index.html>

■リビング

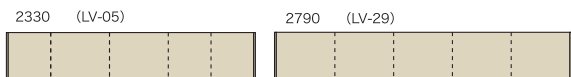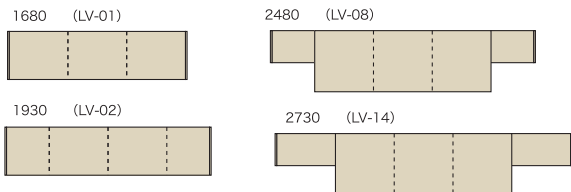

■ダイニング

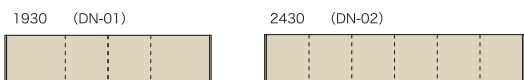


■プライベート(書斎・個室等)




■ユーティリティ




収納	押入・クローゼットなど
----	-------------

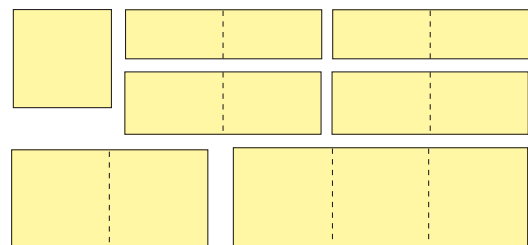

家具	ベッド・リビングダイニングセットほか
----	--------------------


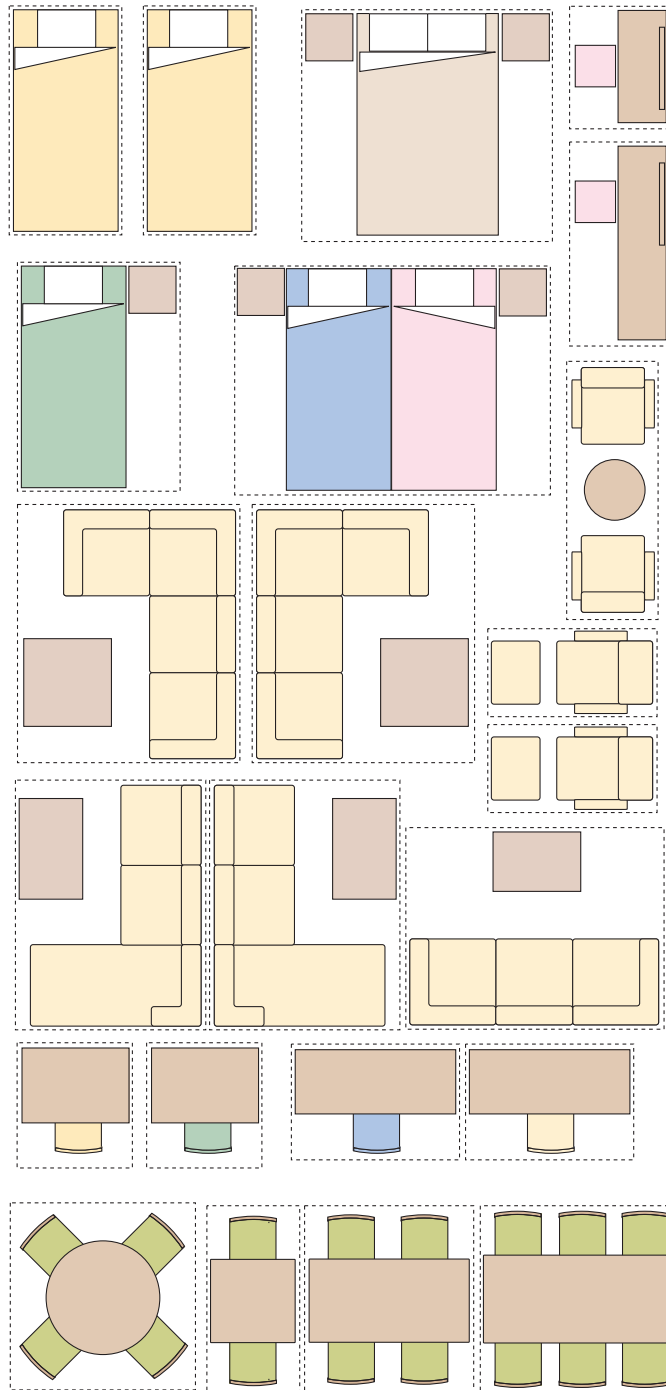


バルコニー①	奥行き 910 1200	※奥行き1820は別紙
--------	--------------	-------------

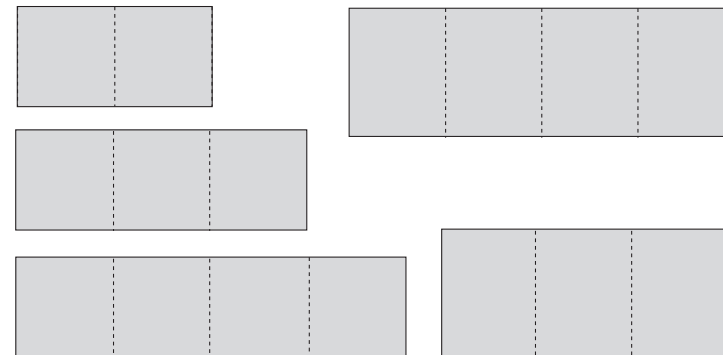


玄関・テラス・外回り
------------


ガレージ

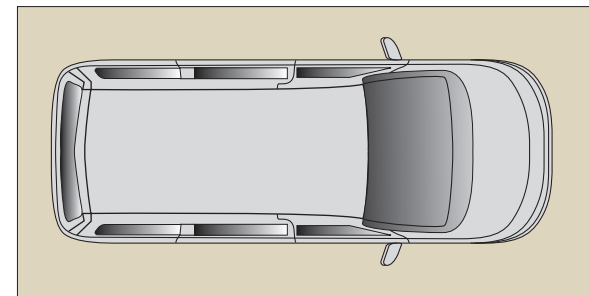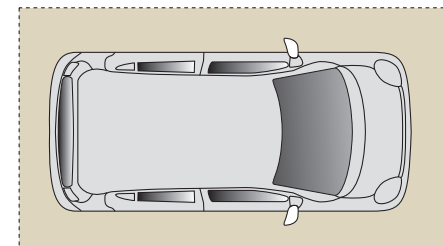




テラス・玄関

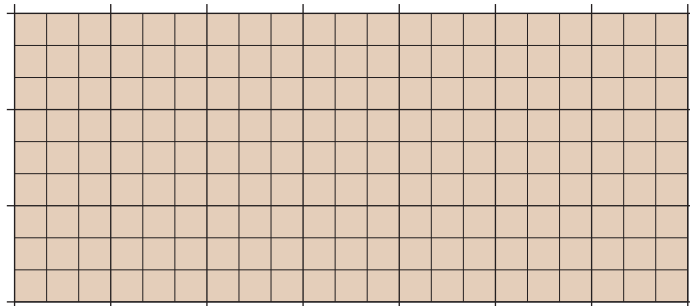


システムバス	<a href="http://sumai.panasonic.jp/bathroom/cococino/index.html">http://sumai.panasonic.jp/bathroom/cococino/index.html</a>	※2階設置のプランにも使用してください。
--------	---	----------------------

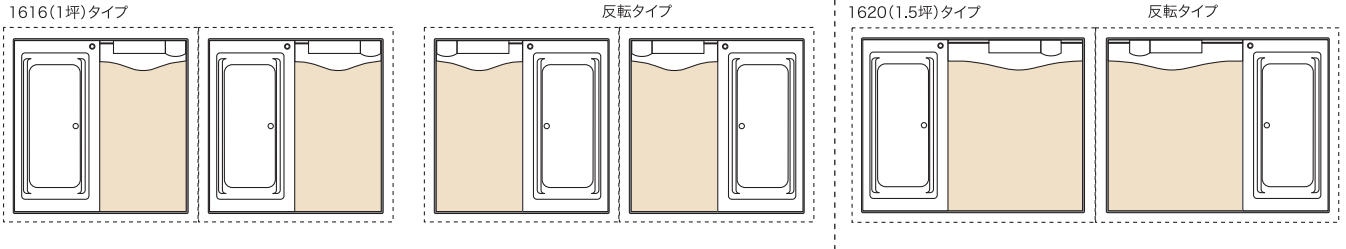






水周り	<a href="http://sumai.panasonic.jp/dressing/">http://sumai.panasonic.jp/dressing/</a> <a href="http://sumai.panasonic.jp/toilet/">http://sumai.panasonic.jp/toilet/</a>	※2階設置のプランにも使用してください。
-----	--	----------------------

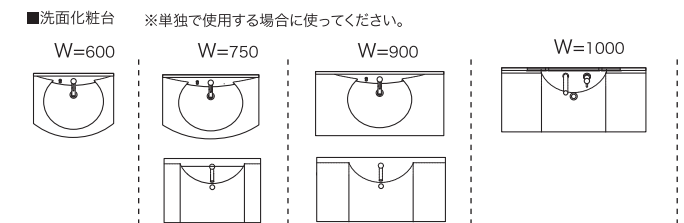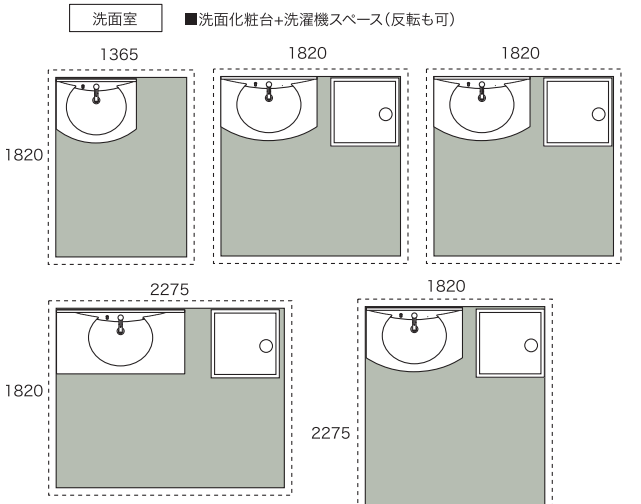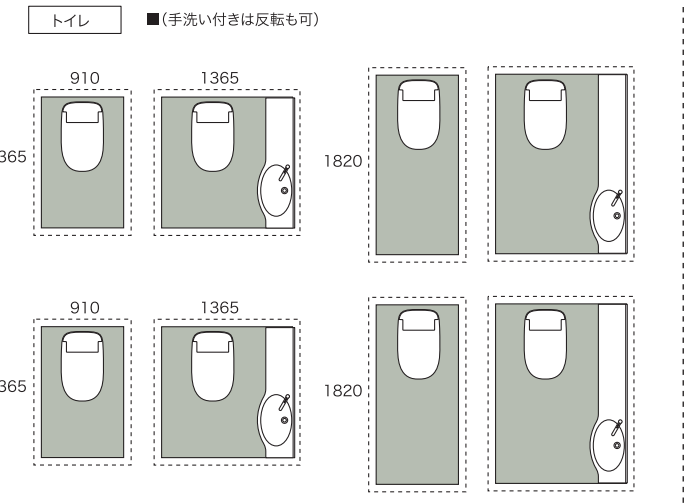

エコキュート	<a href="http://">http://</a>
--------	-------------------------------

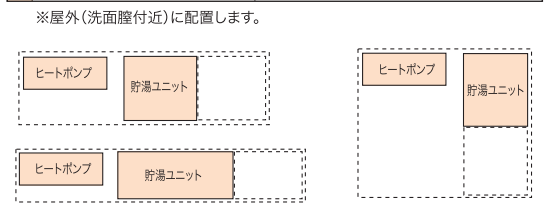

キッチン収納	<a href="http://">http://</a>
--------	-------------------------------

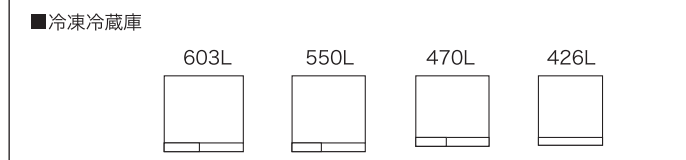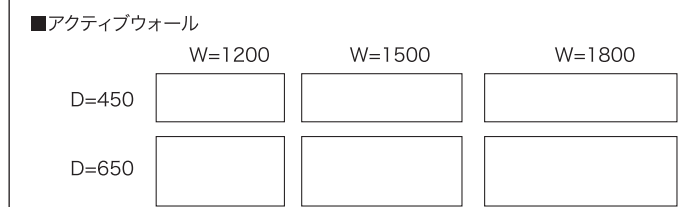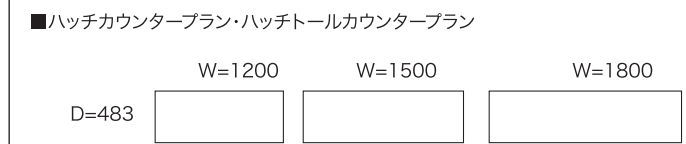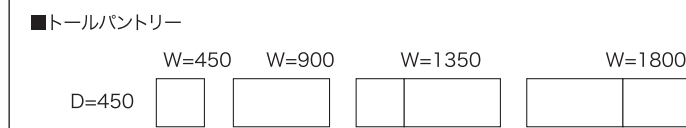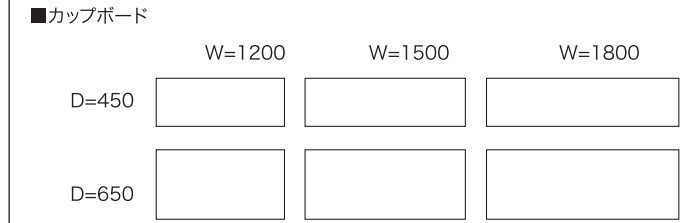

バルコニー②	奥行き 1820	※奥行き910及び1200は別紙
--------	----------	------------------

